


DISPOSITIFS
POUR MASSAGE

4x 12m²/h = 48m³/h

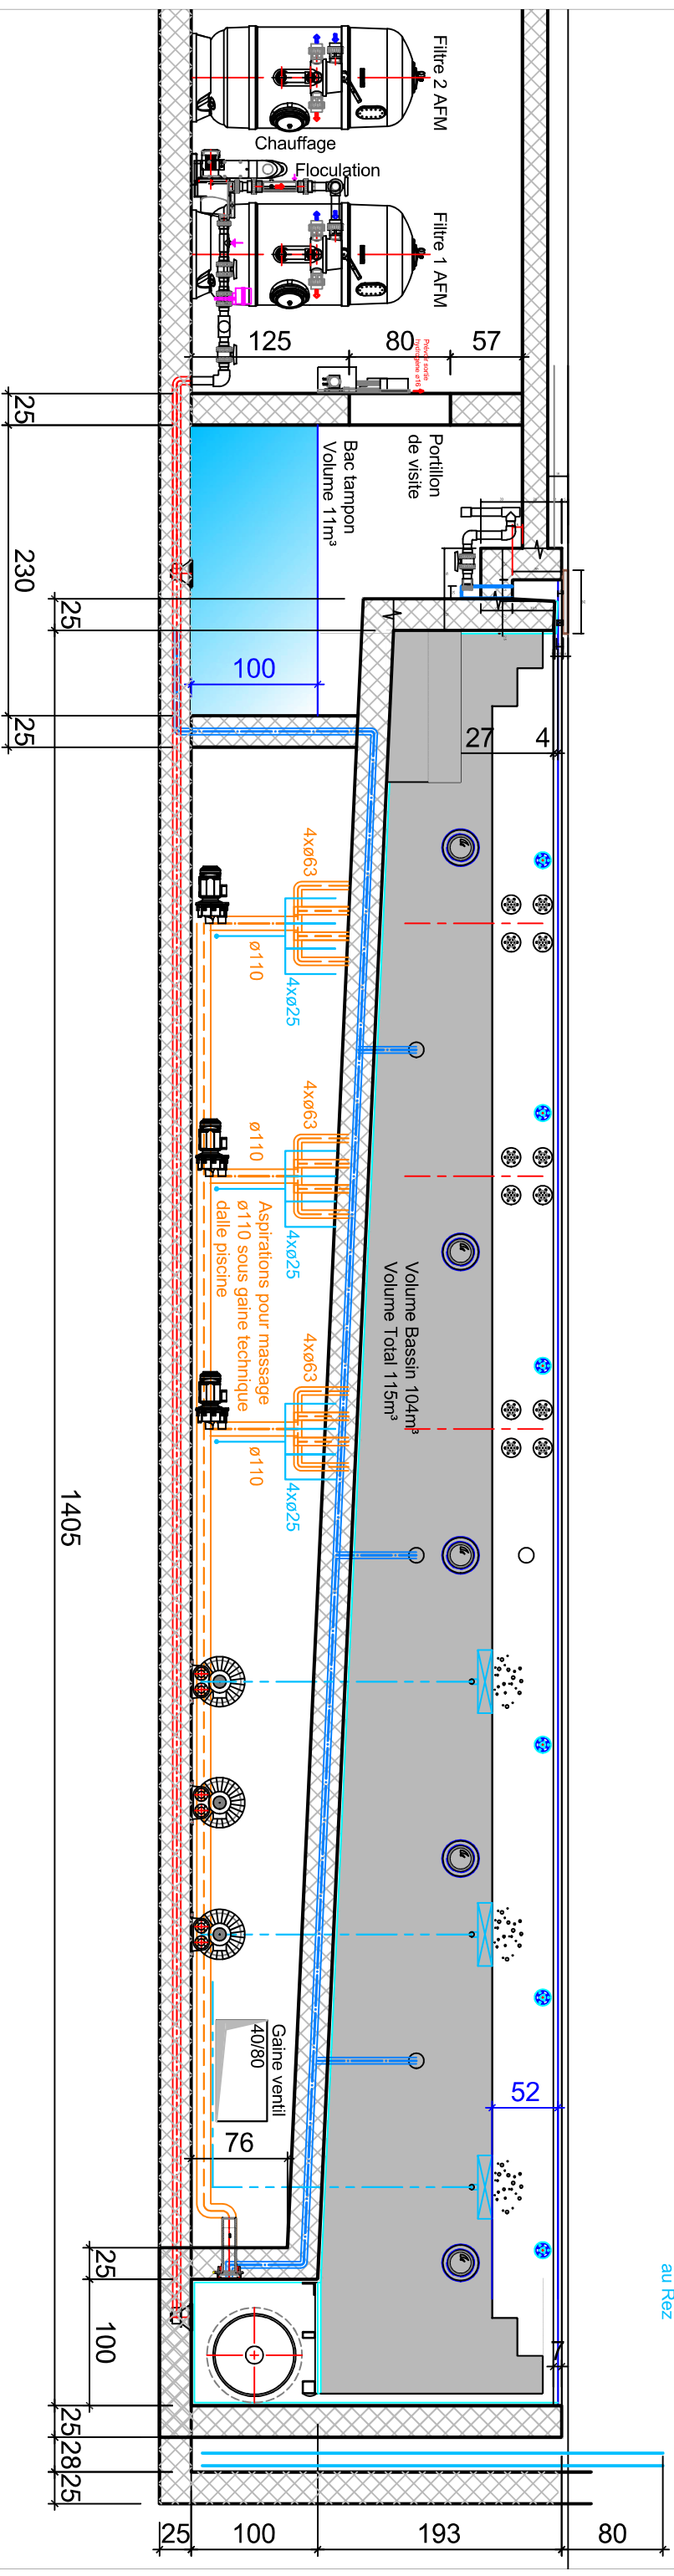

© Copyright Mori piscines SA
CETTE ETUDE EST NOTRE PROPRIÉTÉ. TOUTE REPRODUCTION, COPIE, PHOTOCOPIE, MÉME PARTIELLE, QUEL QUE SOIT LE SUPPORT, NE PEUT ÊTRE EFFECTUÉE SANS NOTRE ACCORD ÉCRIT

MORIPISCINES

ETUDES
REALISATIONS
MAINTENANCE

Chemin de la Pallanterie 7
1252 MEINIER
www.moripiscines.ch

Tél. +4122 752 51 65
Fax +4122 752 56 85
info@moripiscines.ch

CLIENT :

DOSSIER : 2019 /

DATE : 02.10.2019

INDICE : C
ECH. : 1/50

BETON A DEBORDEMENT / CARRELAGE
COUPE DE PRINCIPLE